


СХЕМА НА ИНВЕСТИЦИОННО ПРЕДЛОЖЕНИЕ
СОНДАЖЕН КЛАДЕНЕЦ ЗА БИТОВО-ПИТЕЙНИ НУЖДИ
в поземлен имот 049011, землище на с. Веринско, ЕКАТТЕ 10690
Мащаб М 1:2000

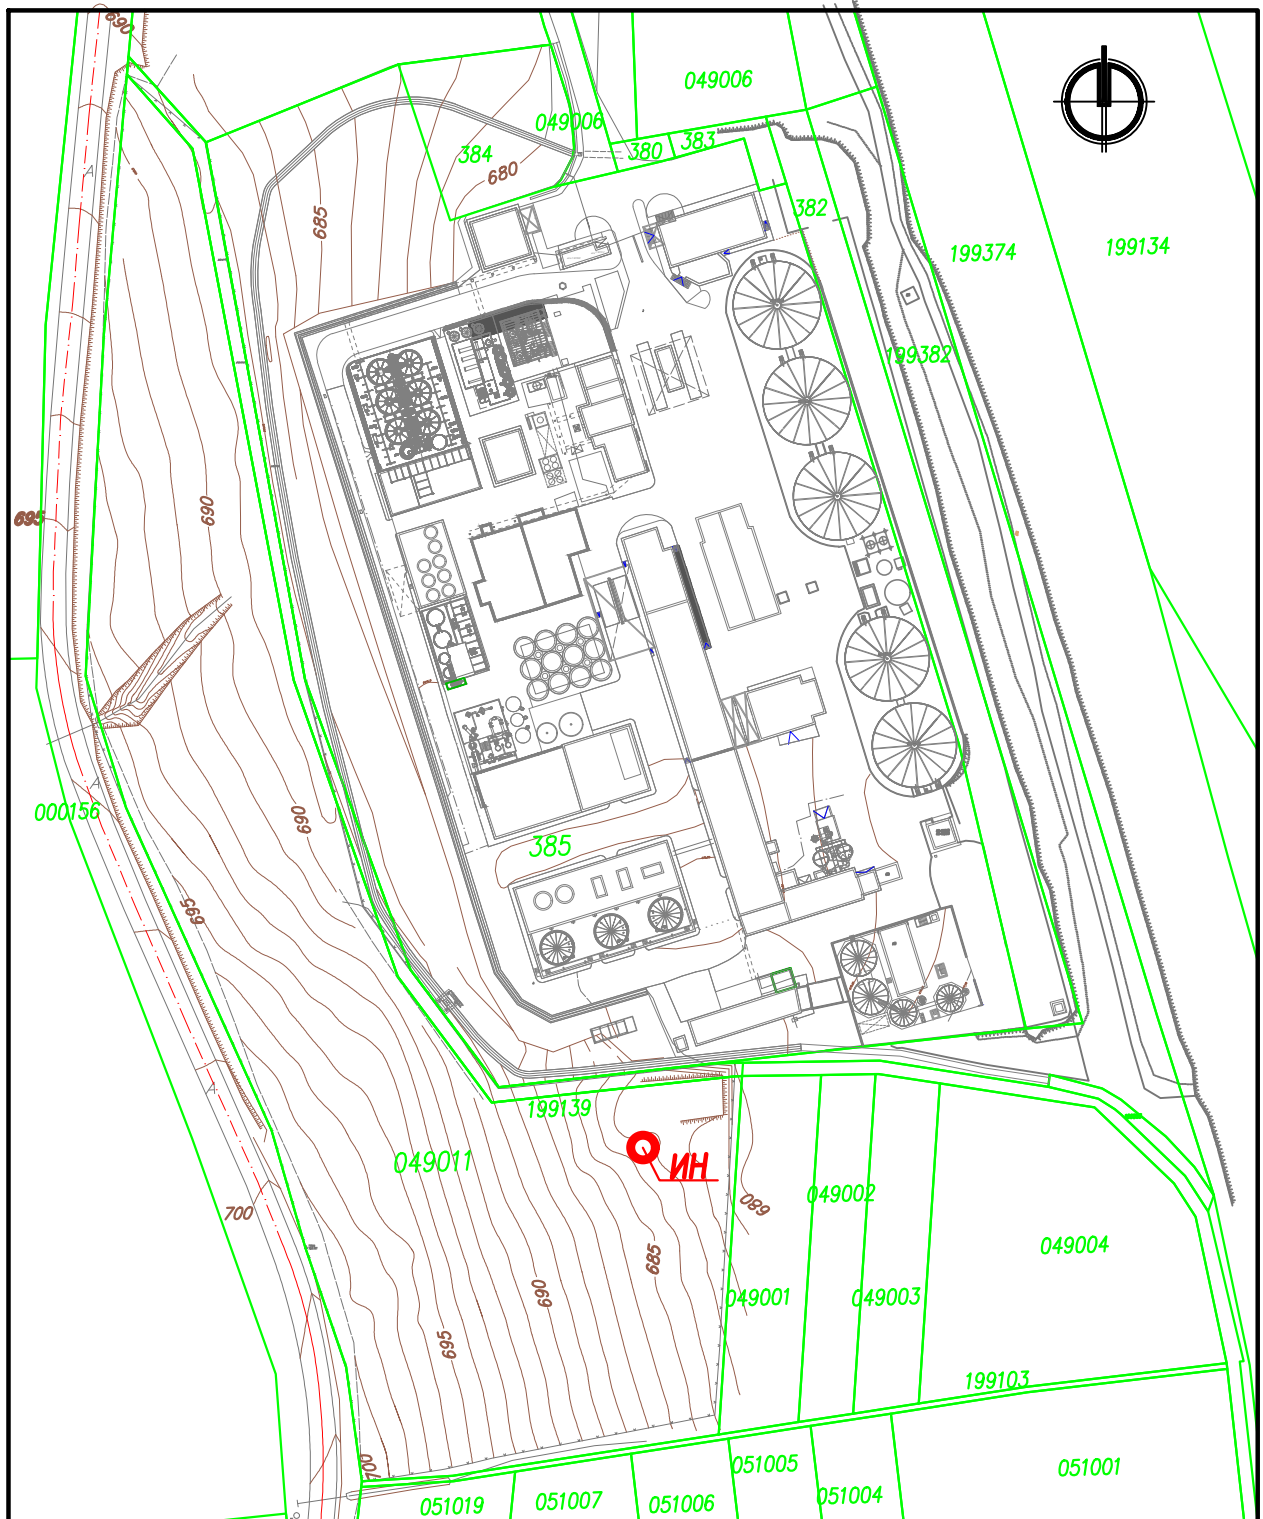

ЛЕГЕНДА:

- ИН** – сондажен кладенец, с оптимална дълбочина 60,0 м
- имотна граница